


Reguleringsplan for:
**Gnr 109, bnr 2 m.fl.,
 del 2 Gråskorv, Øvre Haukås**
 Strandebarm, Kvam herad

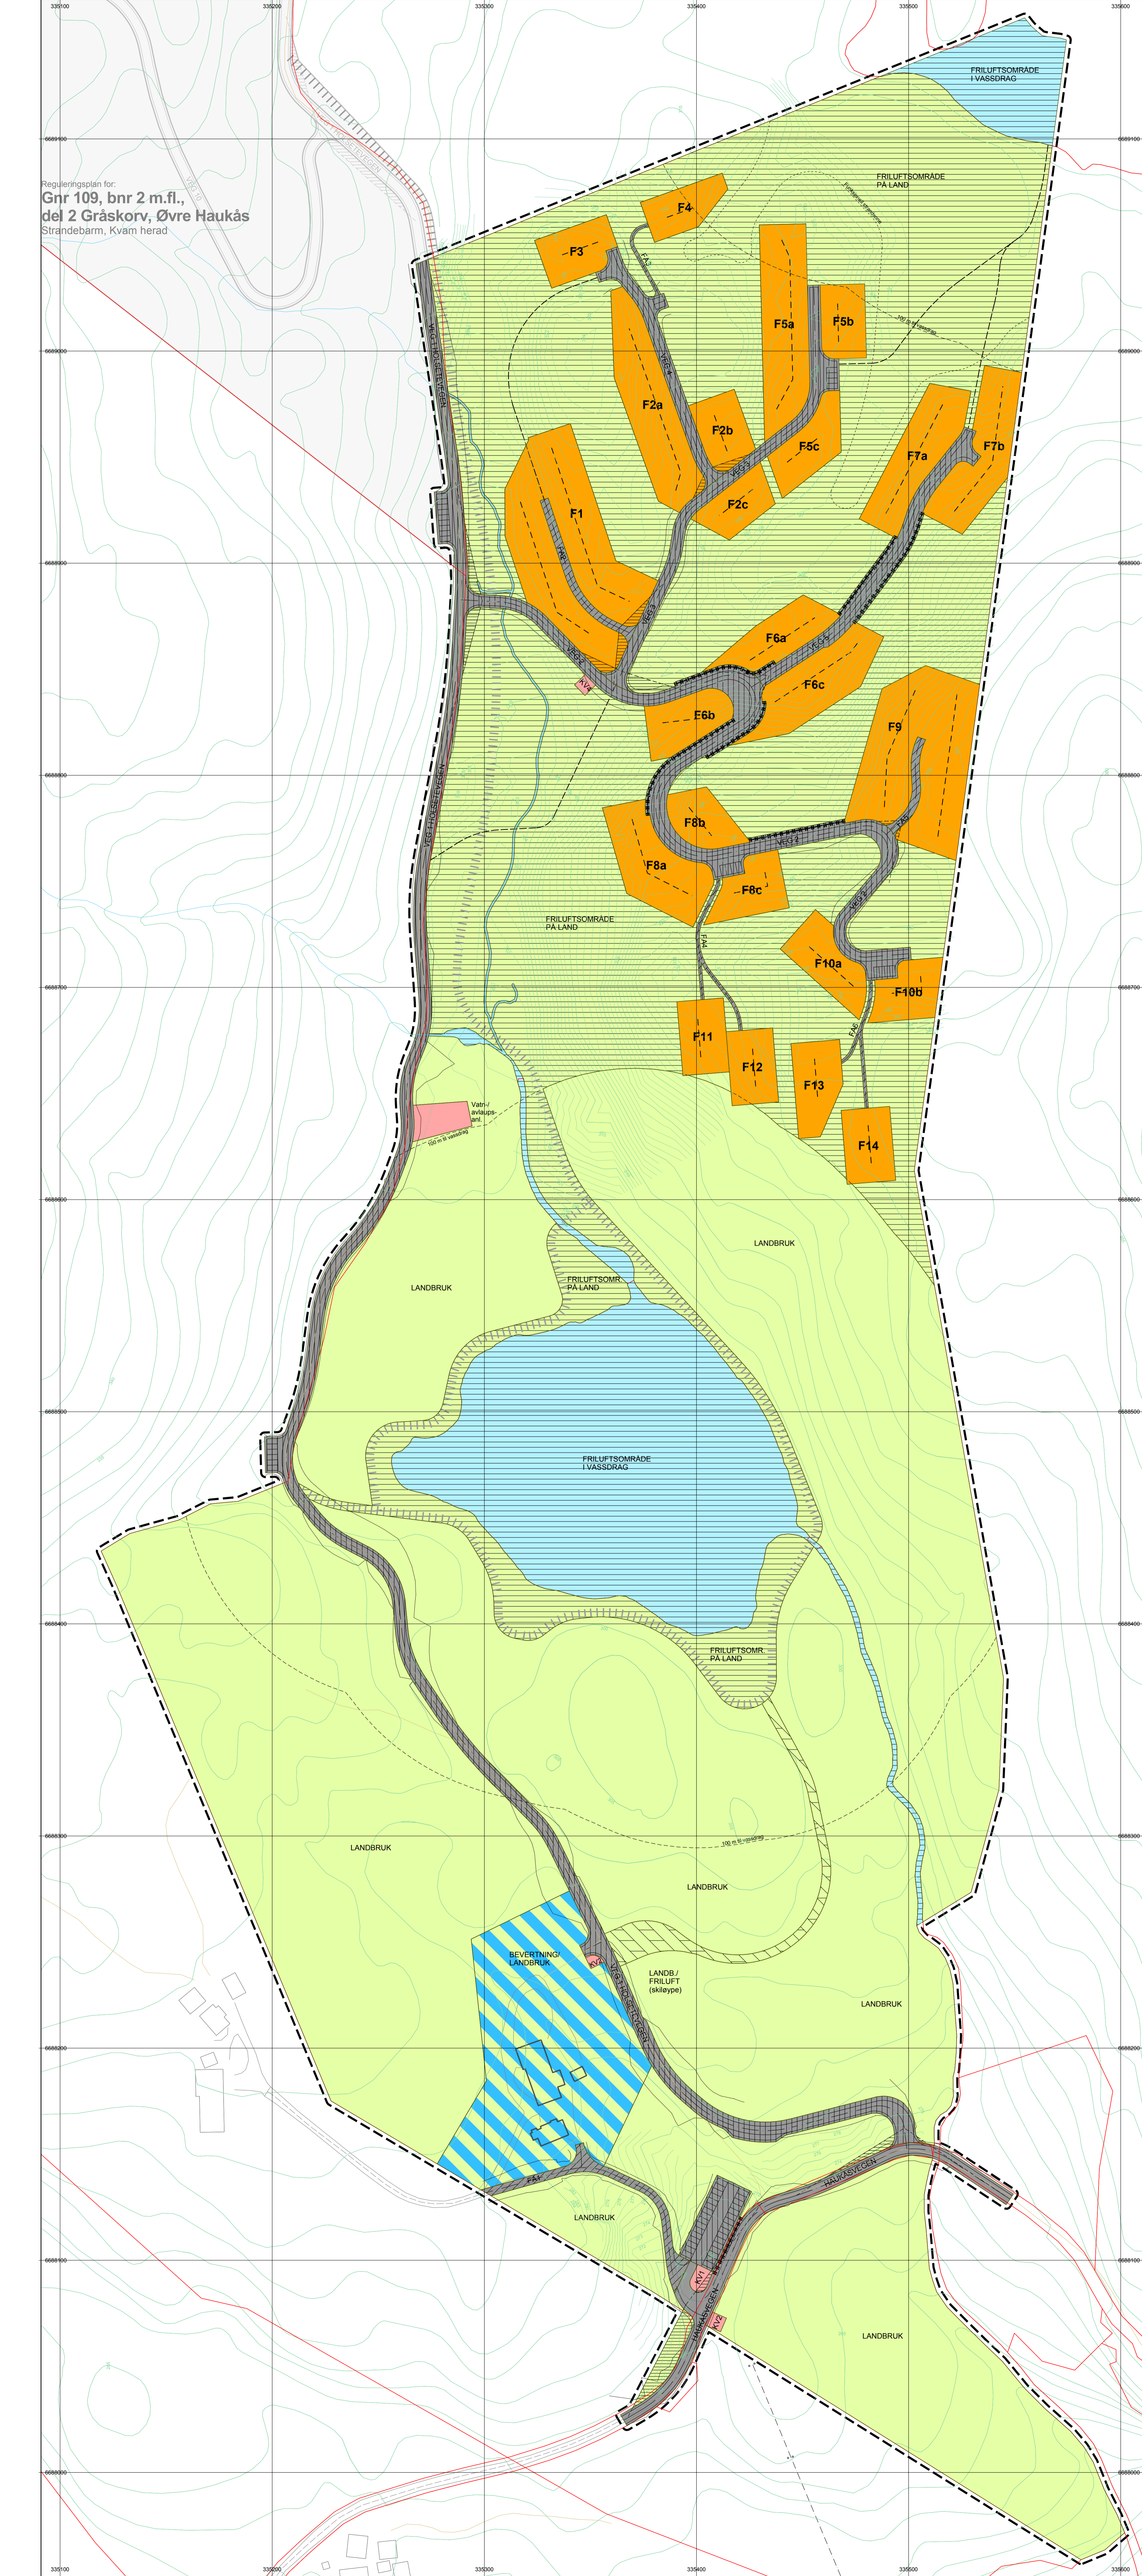

TEIKNFORKLARING

PBL § 25 REGULERINGSFØREMÅL

- BYGGEOMRÅDE (PBL § 25, 1. ledd nr. 1)
 - 150 Fritidsbustader
- LANDBRUKSOMRÅDE (PBL § 25, 1. ledd nr. 2)
 - 210 Jord- og skogbruk
- OFFENTLIGE TRAFIKKOMR. (PBL § 25, 1. ledd nr. 3)
 - 310 Kjørveg
 - 333 Parkeringsplass
- FAREOMRÅDE (PBL § 25, 1. ledd nr. 5)
 - 640 Område med rastene
- SPELALOMRÅDE (PBL § 25, 1. ledd nr. 6)
 - 601 Privat veg
 - 613 Fritidsområde på land
 - 614 Fritidsområde i vassdrag
 - 621 Anlegg og drift av kommunale tekniske verksemd
 - 623 Vann- og avløpsanlegg
 - 640 Frikastone ved veg
- FELLESOMRÅDE (PBL § 25, 1. ledd nr. 7)
 - 710 Feries avkøyning

KOMBINERTE FØREMÅL (PBL § 25, 2. ledd)

- 860 Byggeområde for ferie- og bevering (180) og landbruksområde for jordbruk (210)
- 994 Landbruksområde for jordbruk (210) og fritidsområde på land, skiløype (613)

STREKESYMBOL

- 1201 Planlegrens
- 1202 Farenlegrens
- 1206 Grens for restriksjonsområde
- 1205 Grens for fareområde
- 1212 Bygging
- 1214 Områ av eksisterende bygg som angår planen
- 1221 Regulert sentering
- 1222 Frikastone i vegkryss
- Skiløype
- 55
- Mur/Lodnett
- Fyllingskjerping

Enkvidstørrelse: 5/1 m
 Målestokk: 1:1000
 Kartgrunnlag: Geoplan AS/Kvam herad

Reguleringsplan for:
Gnr 109, bnr 2 m.fl., del 1 Asen, Øvre Haukås
 Strandebarm, Kvam herad

Saksbehandlings Nr. Plan- og byggingeløve	Saksnr.	Dato.	Saks. Sign.
Kommune av volda i HF	06.02.08	ASGU	
Kommune av volda i HF	02.02.08	ASGU	
Planlegging i Kvam heradsstyre	18.12.07	ASGU	
Planlegging i Kvam heradsstyre	11.12.07	ASGU	
Planlegging i Kvam heradsstyre	29.05.07	ASGU	
Planlegging i Kvam heradsstyre	18.04.07	SV/ASGU	
Planlegging i Kvam heradsstyre	02.12.06	Geoplan AS - SV	
Planlegging i Kvam heradsstyre	16.05.06	Geoplan AS - SV	

PLANEN ER UTARBEIDET FOR:
 Knut Johan Tveitane, Natlandsfjellet 78 A
 5098 Bergen

AV KONSULENT:
GEPLAN AS
 AREAL- OG SAMFUNNSPLANLEGGING OPPMÅLING GEODATA

Saksnev. kom.:
 S. Vålland
 Tekna av:
 L. K. Yrnesdal

Saksnev. KH:
 Asta Gjelland